PIANTA STATO DI PROGETTO

Scala 1:500

LIMITE DI PROPRIETA'

PERIMETRO DI SCAVO (SCARPATA INCLINATA COME DA REL .GEOLOGICA)

RECINZIONE DI CANTIERE
PARAPETTO

PROCEDERE A PASSO D'UOMO

CASSETTA PRONTO SOCCORSO

PERICOLO CADUTA

CARICHI SOSPESI

PERICOLO PASSAGGIO AUTOVEICOLI

MESSA A TERRA

NON ARRAMPICARSI SUI PONTEGGI

VIETATO PASSARE PER PRESENZA ESCAVATORE

NON GETTARE MATERIALE

DIVIETO DI ACCESSO ALLE PERSONE NON AUTORIZZATE

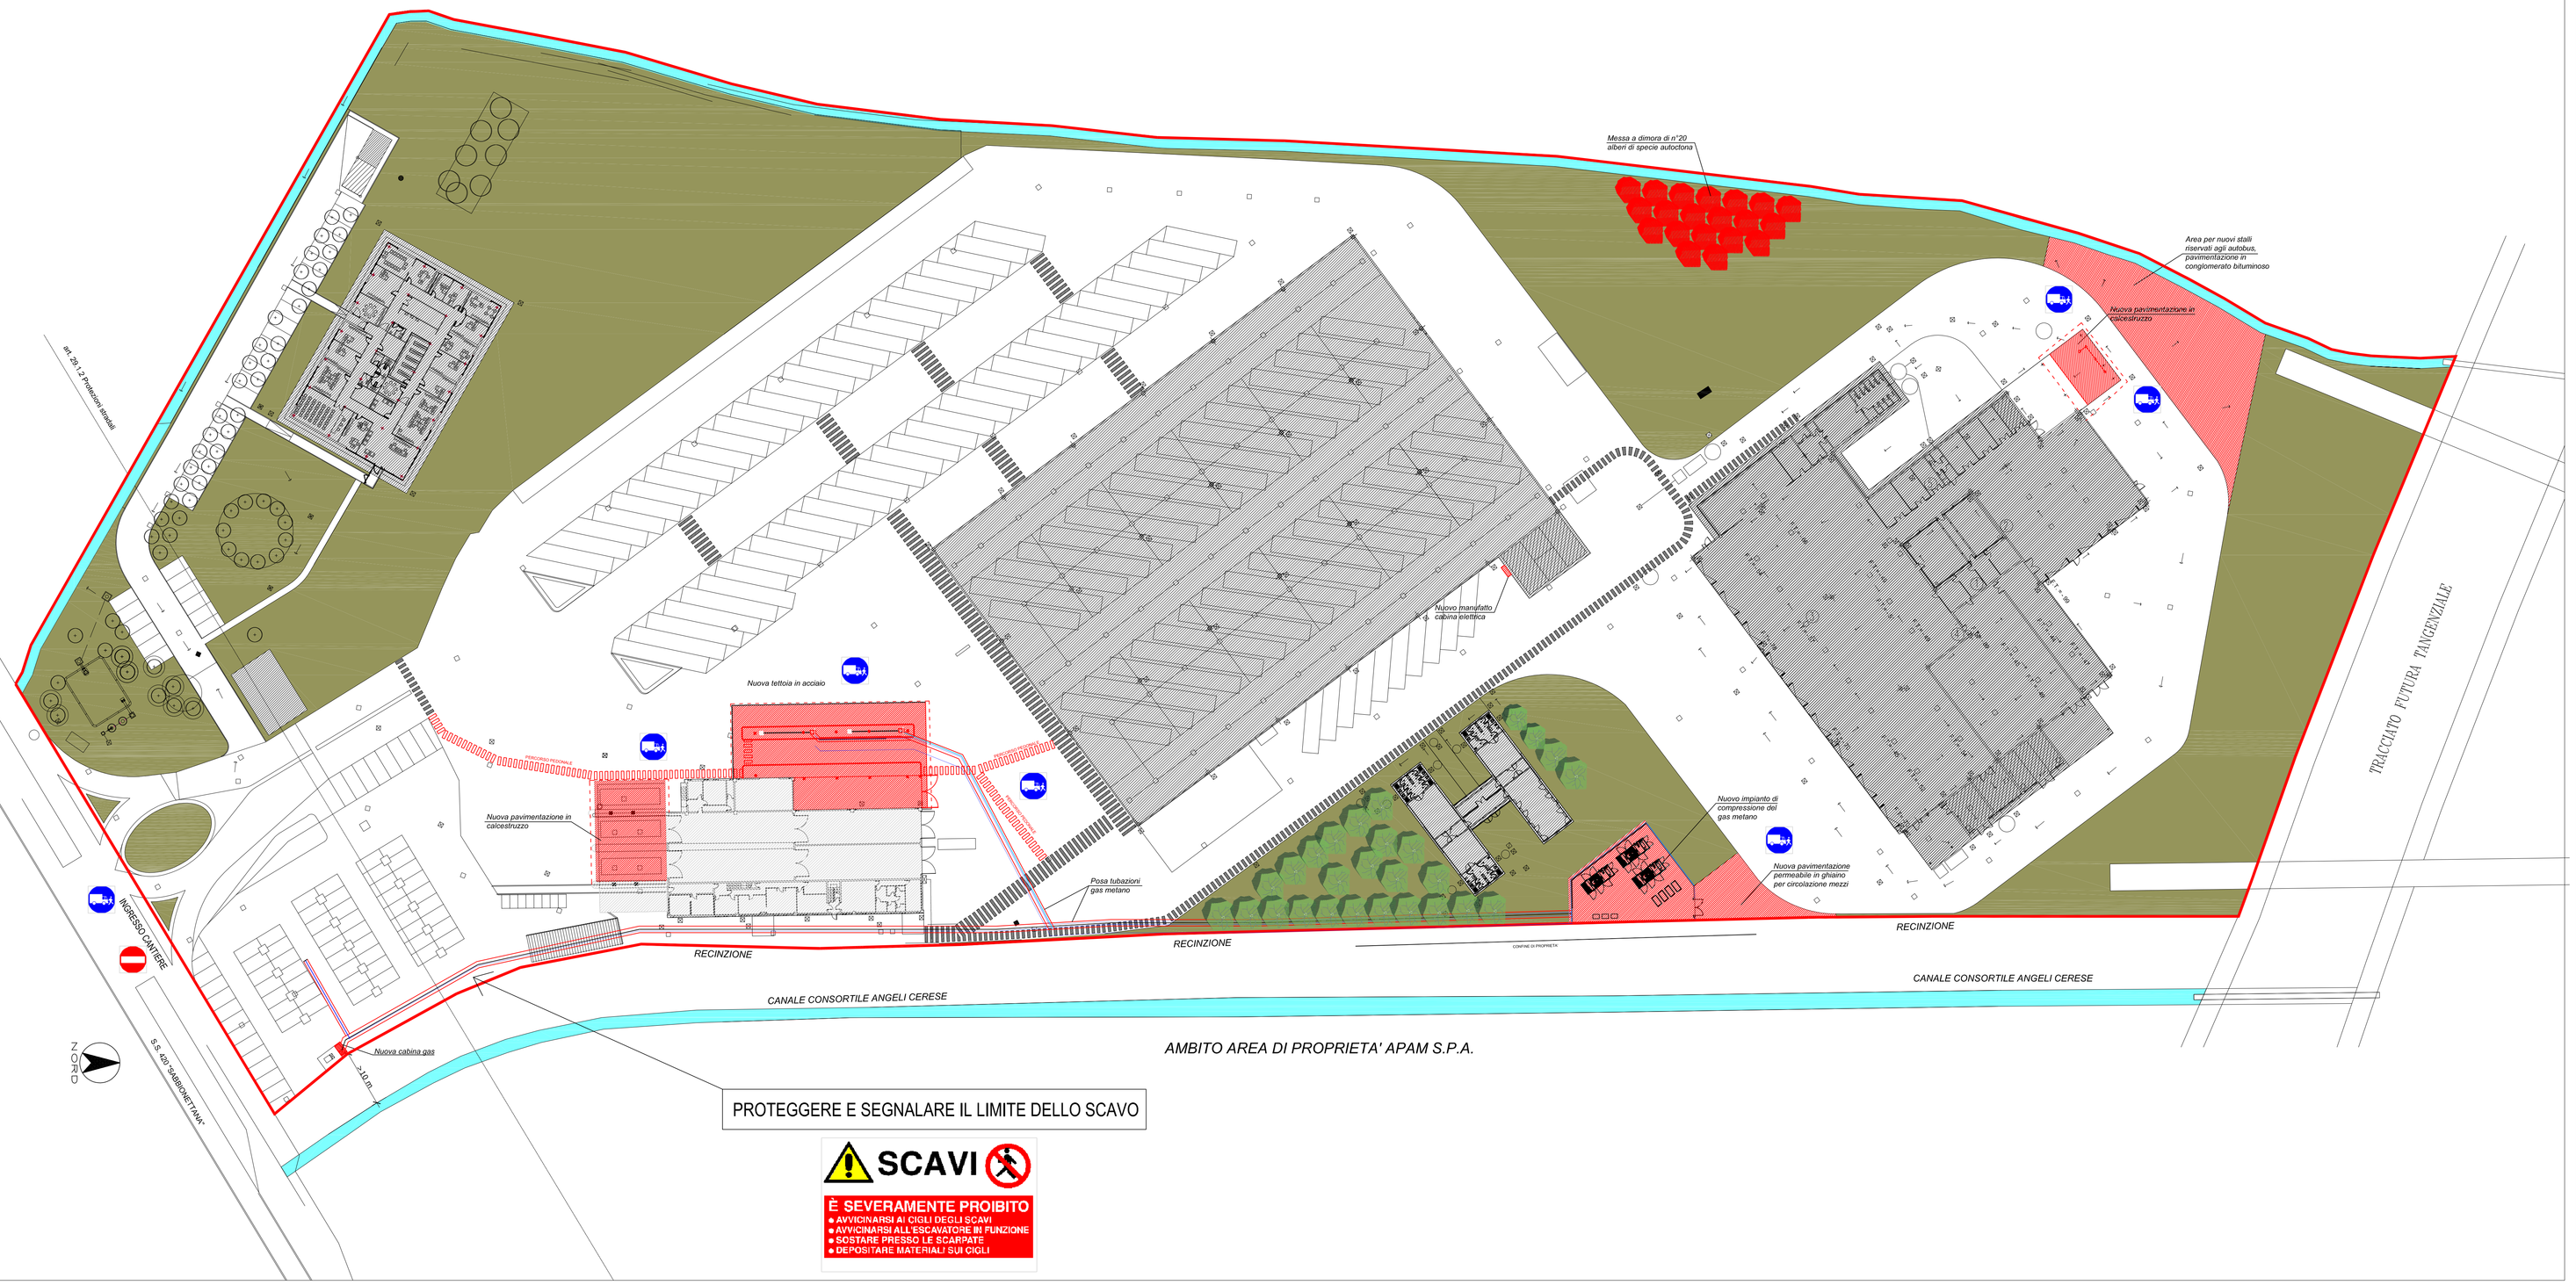

PROTEGGERE E SEGNALARE IL LIMITE DELLO SCAVO

SCAVI

È SEVERAMENTE PROIBITO
- AVVICINARSI AI CIGLI DEGLI SCAVI
- AVVICINARSI ALL'ESCAVATORE IN FUNZIONE
- SOSTARE PRESSO LE SCARPATE
- DEPOSITARE MATERIALI SUI CIGLI

Comune di Mantova — *Provincia di Mantova*

PROGETTO DEFINITIVO
PER LA REALIZZAZIONE DI UN IMPIANTO DI COMPRESSIONE E DISTRIBUZIONE DI GAS METANO PRESSO IL DEPOSITO APAM DI MANTOVA A SERVIZIO DELLA FLOTTA DI AUTOBUS

Il Committente	*Il Progettista*
APAM ESERCIZIO SPA *via dei Toscani - Mantova*	*ing. Enrico Magagna* *Ordine Ingegneri Verona n° A2912*

SINTECO ENGINEERING CONSULTING

Sede: via Verona,80
37066 Caselle di Sommacampagna - VR
tel. e fax 045/8581434
e-mail : posta@studiosinteco.com

Committente:	*APAM ESERCIZIO SPA*			*Ver.*	*Data:*
Oggetto:	*LAYOUT DI CANTIERE*			*A*	*Lug. 2018*
Lavoro:	*SINTECO 17-77A*	*Tav.* *PSC06*	*Disegnato:* em	*B*	
			Controllato: em	*C*	
				D	

E' vietata la riproduzione non autorizzata di questo documento o di sue parti