LEGENDA

- COLLETTORE ACQUE NERE
- COLLETTORE ACQUE SAPONATE
- COLLETTORE ACQUE METEORICHE PIAZZALI IN VASCA 1° PIOGGIA
- COLLETTORE ACQUE METEORICHE TETTI IN SUPERFICIE
- COLLETTORE ACQUE REFLUE PAVIMENTAZIONE INTERNA
- COLLETTORE ACQUE REFLUE ZONA RIFORNIMENTO

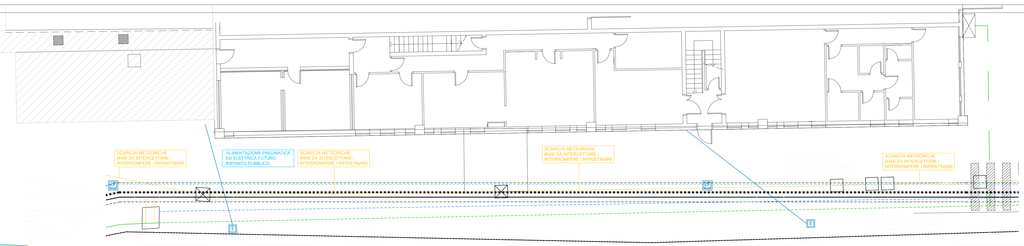

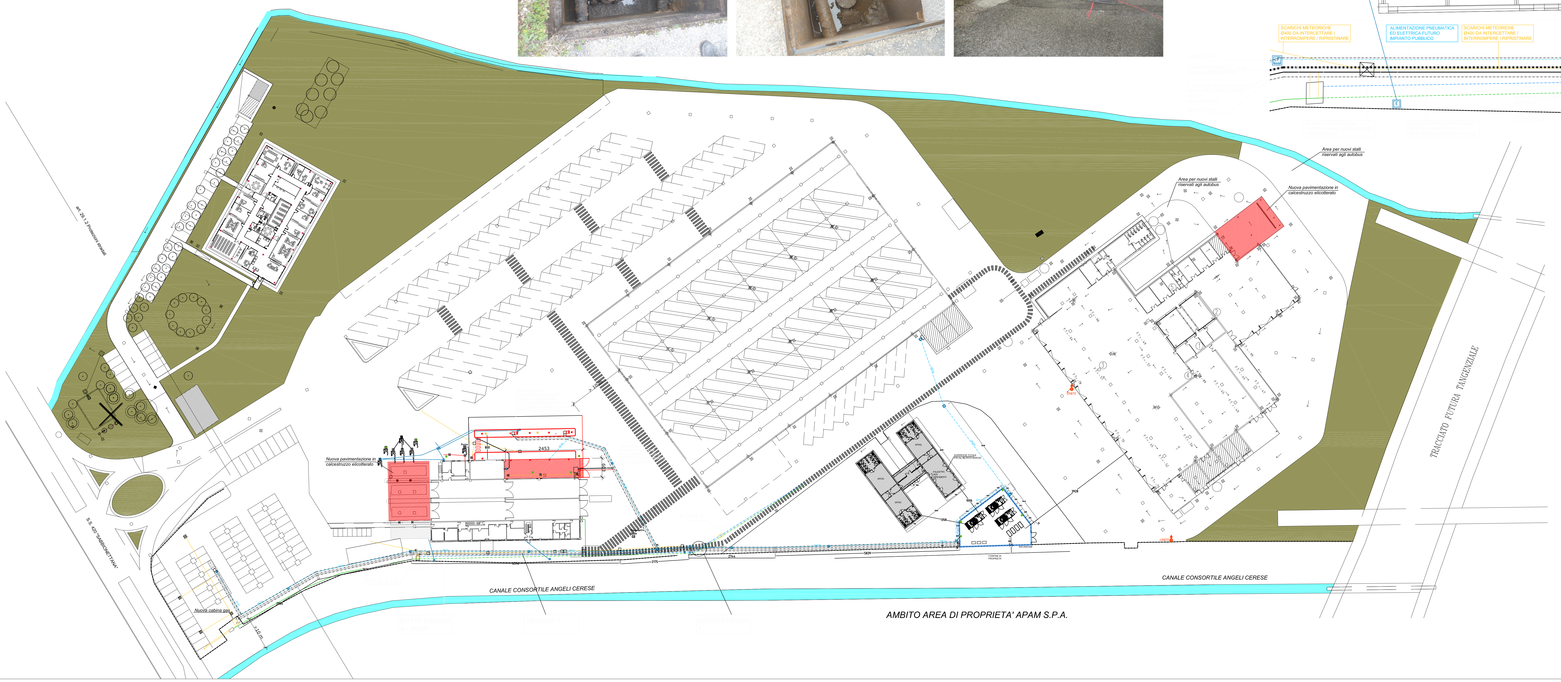

PARTICOLARE ZONA CONSEGNA METANO SCALA 1:100

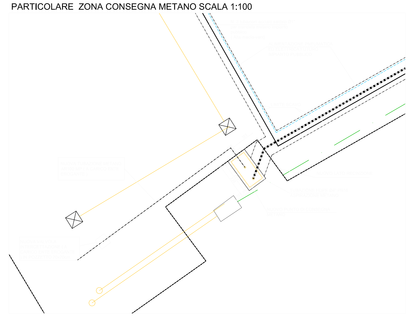

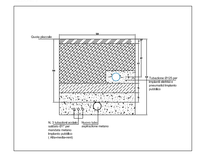

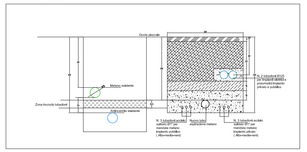

Comune di Mantova — *Provincia di Mantova*

PROGETTO DEFINITIVO

PER LA REALIZZAZIONE DI UN IMPIANTO DI COMPRESSIONE E DISTRIBUZIONE DI GAS METANO PRESSO IL DEPOSITO APAM DI MANTOVA A SERVIZIO DELLA FLOTTA DI AUTOBUS

Il Committente	*Il Progettista*
APAM ESERCIZIO SPA via dei Toscani - Mantova	Per. Ind. Zamboni Emanuele Collegio dei Periti Industriali di Treviso n. 864

SINTECO ENGINEERING CONSULTING

Sede via Verona,80
37036 Cavalo di Sommacampagna - VR
Tel. e Fax 045/8581434
e-mail : posta@studiosinteco.com

Committente: APAM ESERCIZIO SPA				Ver.	Data
				A	Luglio 2018
Oggetto: TAVOLA DELLE INTERFERENZE IMPIANTISTICHE				B	
				C	
Lavoro: SINTECO 17-77	Tav. T0	Disegnato: mc	Controllato: mc	D	

E' vietata la riproduzione non autorizzata di questo documento o di sue parti