PARTICOLARE ZONA CONSEGNA METANO SCALA 1:100

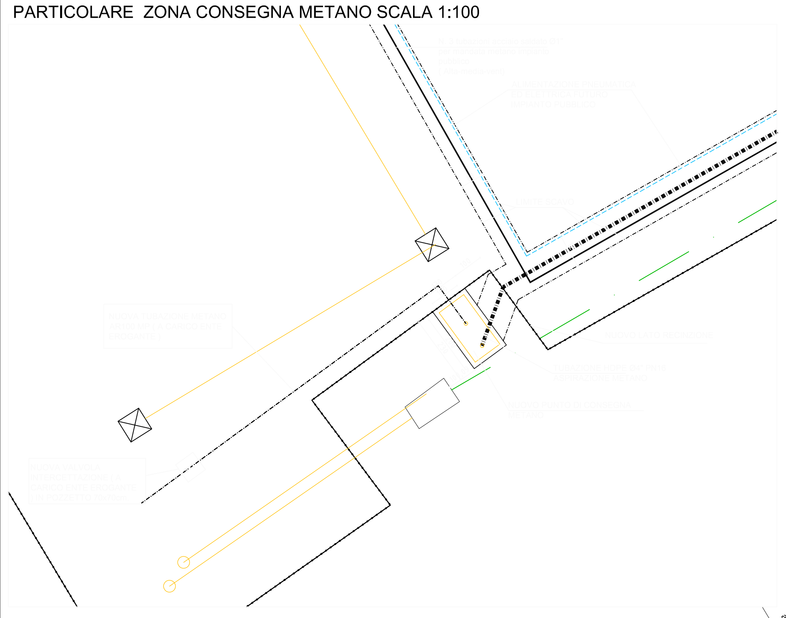

Sezione di progetto terreno finitura asfalto

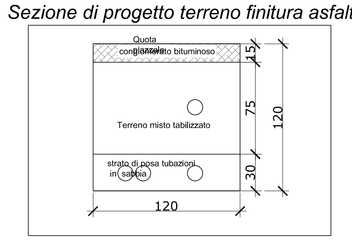

Sezione di progetto terreno rete elettrica

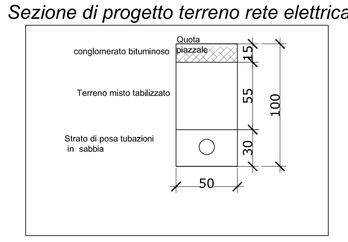

SEZIONE 3

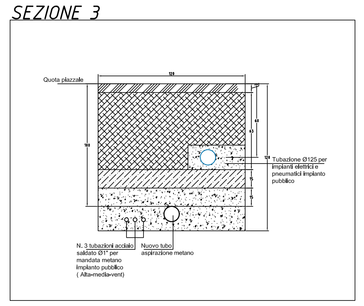

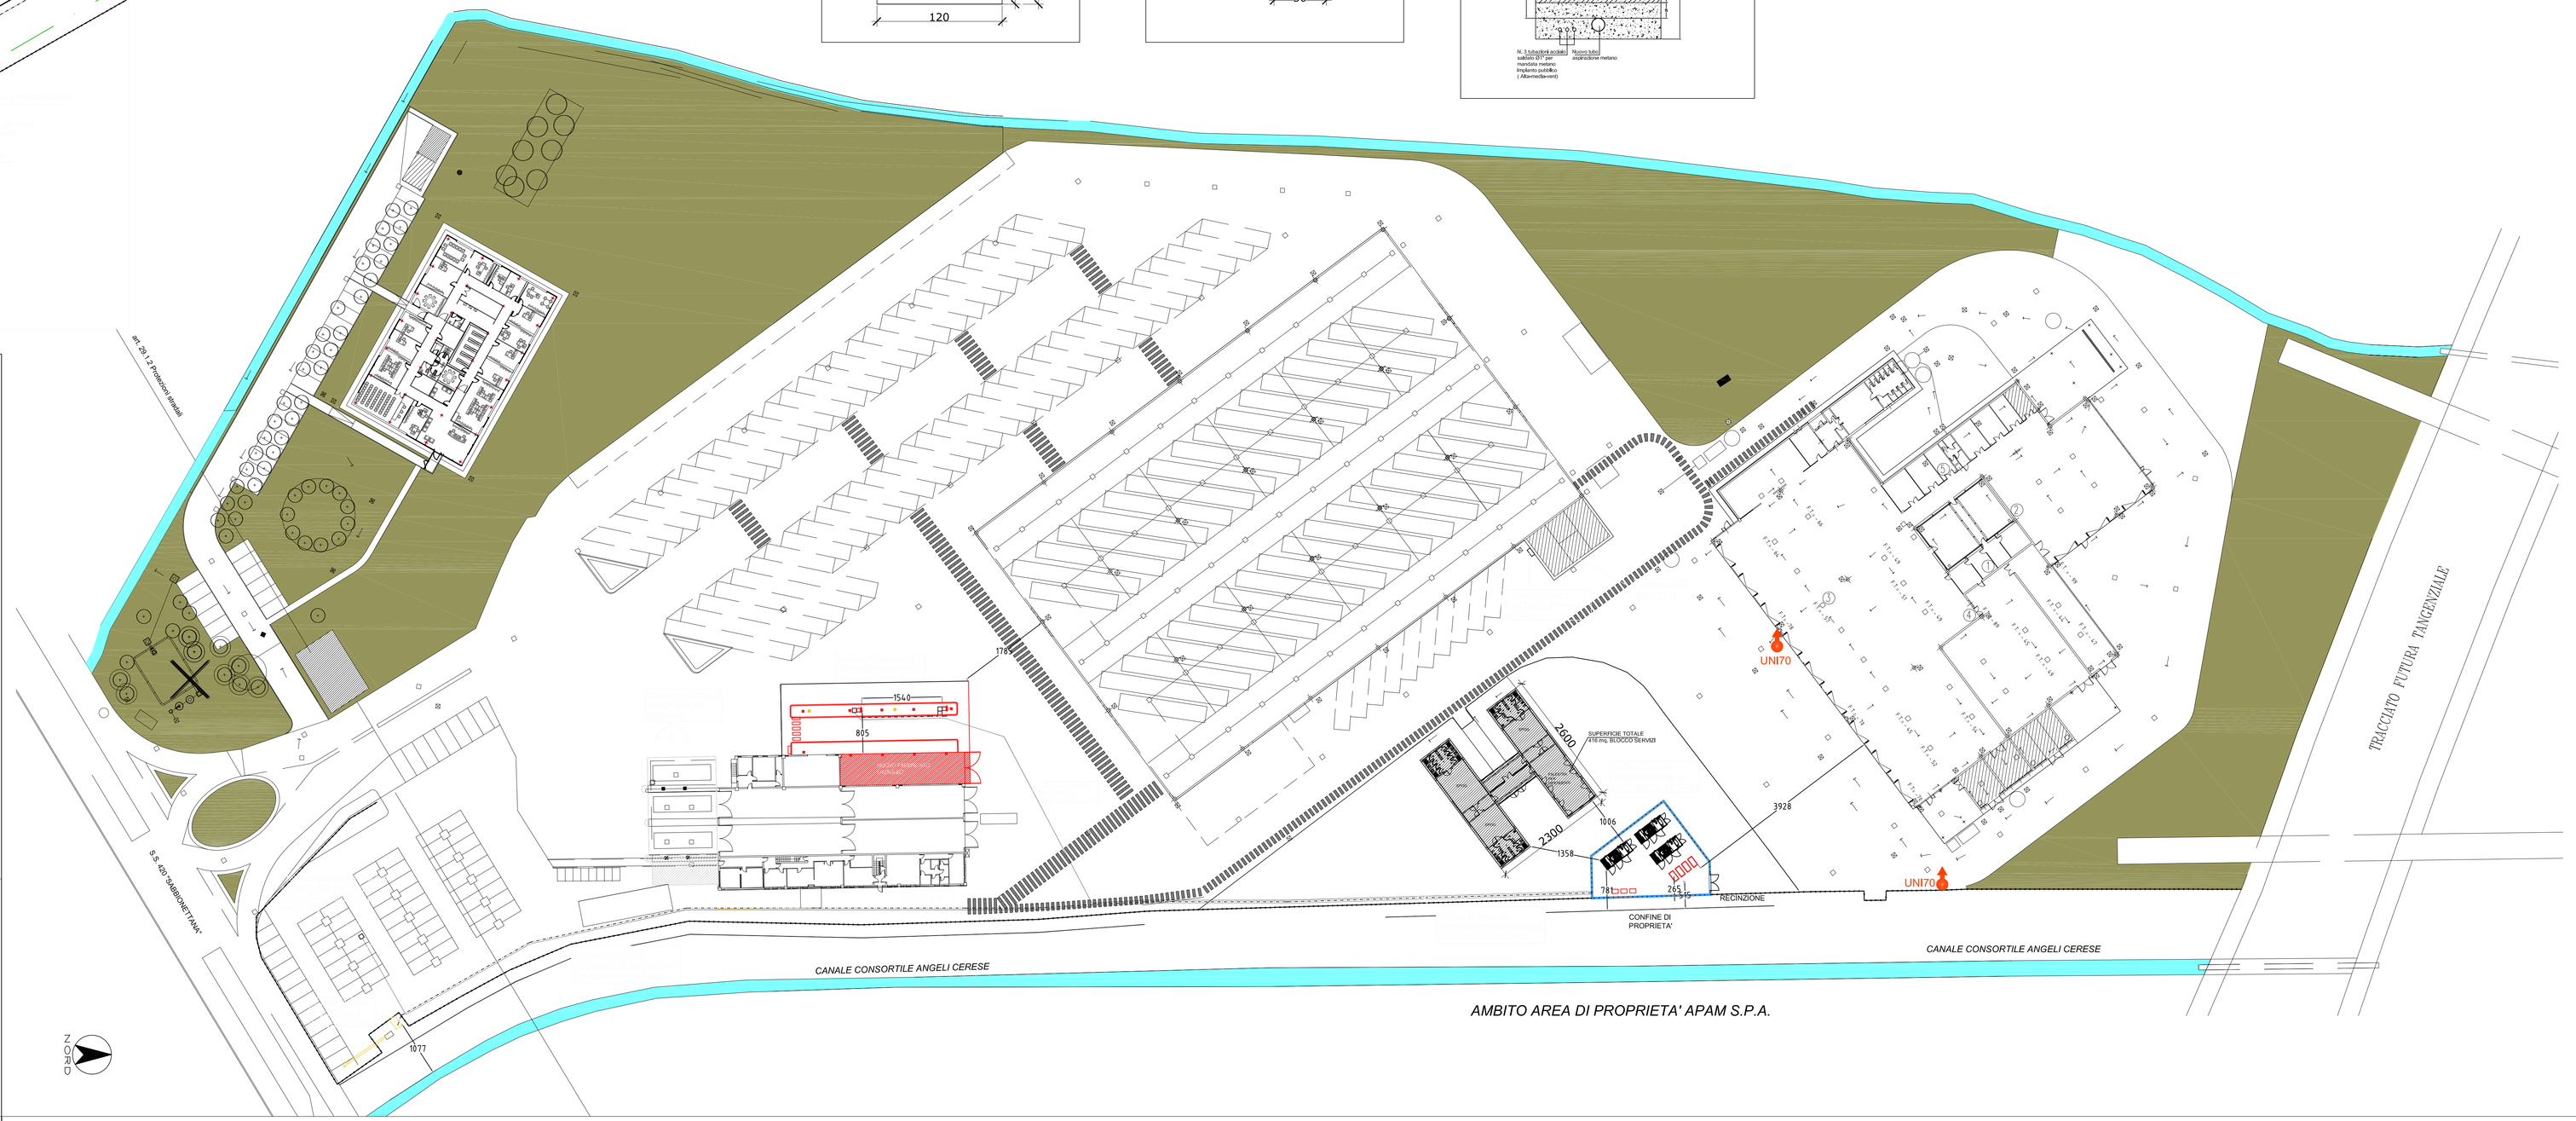

AMBITO AREA DI PROPRIETA' APAM S.P.A.

Comune di Mantova — *Provincia di Mantova*

PROGETTO DEFINITIVO

PER LA REALIZZAZIONE DI UN IMPIANTO DI COMPRESSIONE E DISTRIBUZIONE DI GAS METANO PRESSO IL DEPOSITO APAM DI MANTOVA A SERVIZIO DELLA FLOTTA DI AUTOBUS

Il Committente	*Il Progettista*
APAM ESERCIZIO SPA *via dei Toscani - Mantova*	*Per. Ind. Zamboni Emanuele* *Collegio dei Periti Industriali di Treviso n. 864*

SINTECO ENGINEERING CONSULTING

Sede: via Verona,80
37066 Caselle di Sommacampagna – VR
tel. e fax 045/8584424
e-mail : posta@studiosinteco.com

Committente:	*APAM ESERCIZIO SPA*	*Ver:*	*Data:*
		A	*Luglio 2018*
Oggetto:	*PLANIMETRIA STATO DI PROGETTO GENERALE*	*B*	
		C	
Lavoro:	*SINTECO 17-77*	*Tav:* *VVF2*	*Disegnato:* *mc* / *Controllato:* *mc*
		D	

E' vietata la riproduzione non autorizzata di questo documento o di sue parti