Comune di Mantova | Provincia di Mantova

PROGETTO DEFINITIVO
PER LA REALIZZAZIONE DI UN IMPIANTO DI COMPRESSIONE E DISTRIBUZIONE DI GAS METANO PRESSO IL DEPOSITO APAM DI MANTOVA A SERVIZIO DELLA FLOTTA DI AUTOBUS

Il Committente
APAM ESERCIZIO SPA
via dei Toscani - Mantova

Il Progettista
Per. Ind. Zamboni Emanuele
Collegio dei Periti Industriali di Treviso n. 864

SINTECO ENGINEERING CONSULTING
Sede: via Verona,80
37066 Caselle di Sommacampagna - VR
tel. e fax 045/8581434
e-mail : posta@sintecointeco.com

Committente: APAM ESERCIZIO SPA		Ver. A	Data: Luglio 2018
Oggetto: TAVOLA STATO DI PROGETTO IMPIANTO ZONA FABBRICATO		B	
		C	
Lavoro: SINTECO 17-77	Tav: VVF4	Disegnato: mc	Controllato: mc
		D	

E' vietata la riproduzione non autorizzata di questo documento o di sue parti

ZONA INTERVENTO FABBRICATO STATO DI FATTO
SCALA 1:100

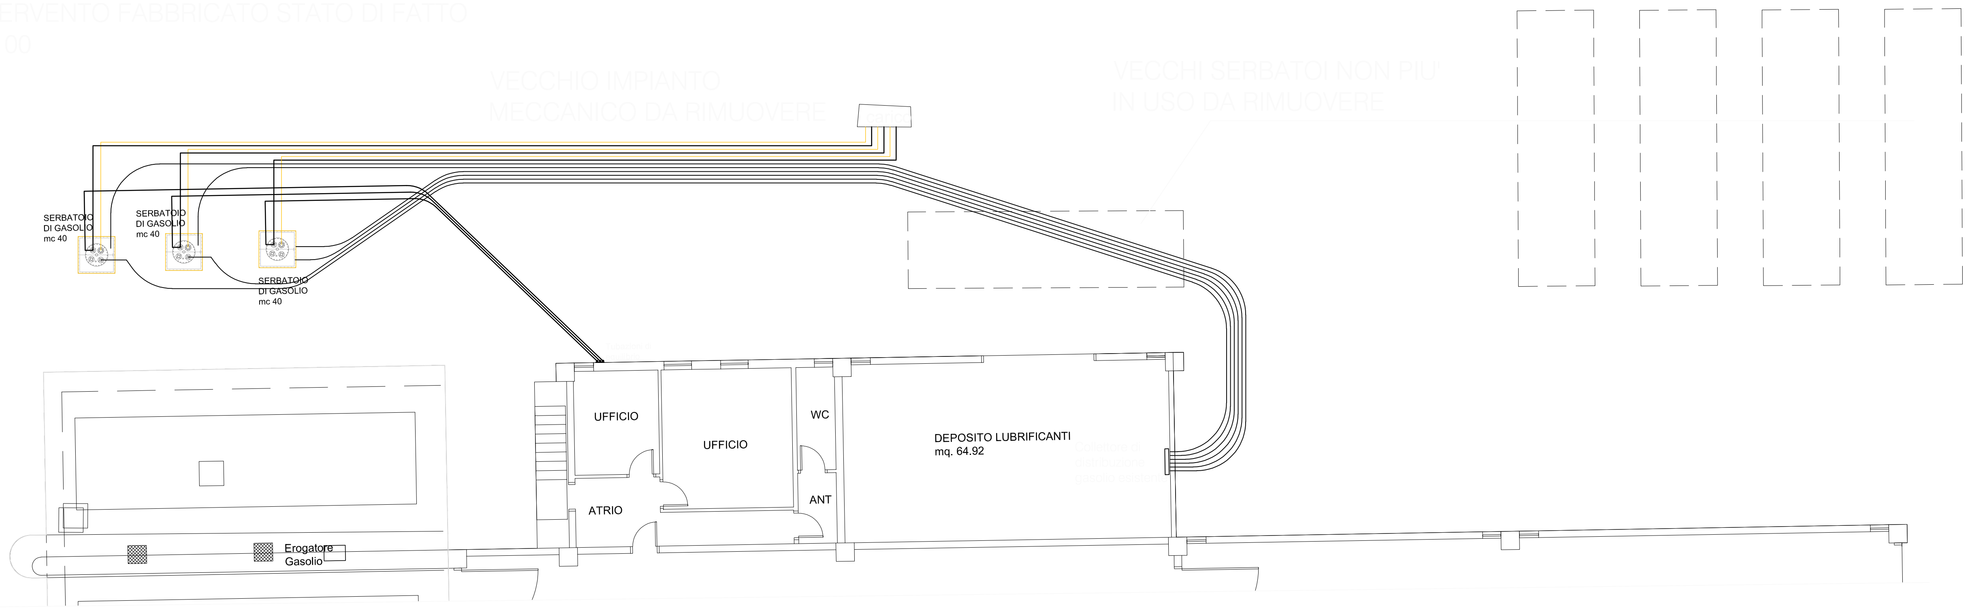

ZONA INTERVENTO FABBRICATO STATO DI PROGETTO
SCALA 1:100

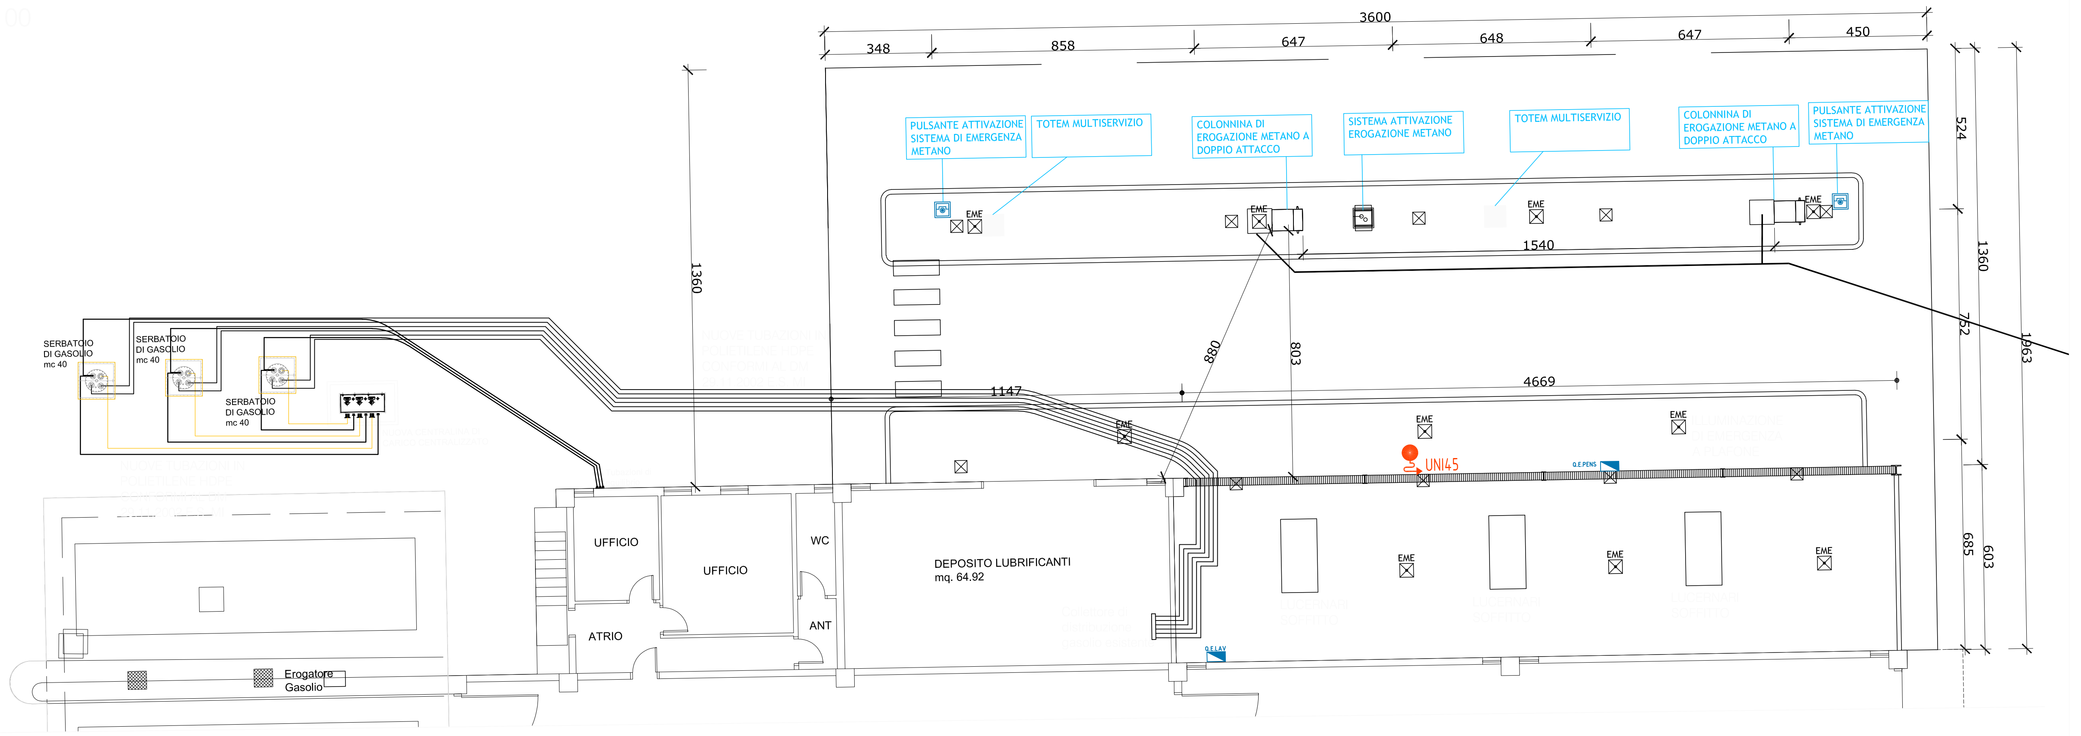

ZONA INTERVENTO FABBRICATO STATO COMPARATIVO
SCALA 1:100

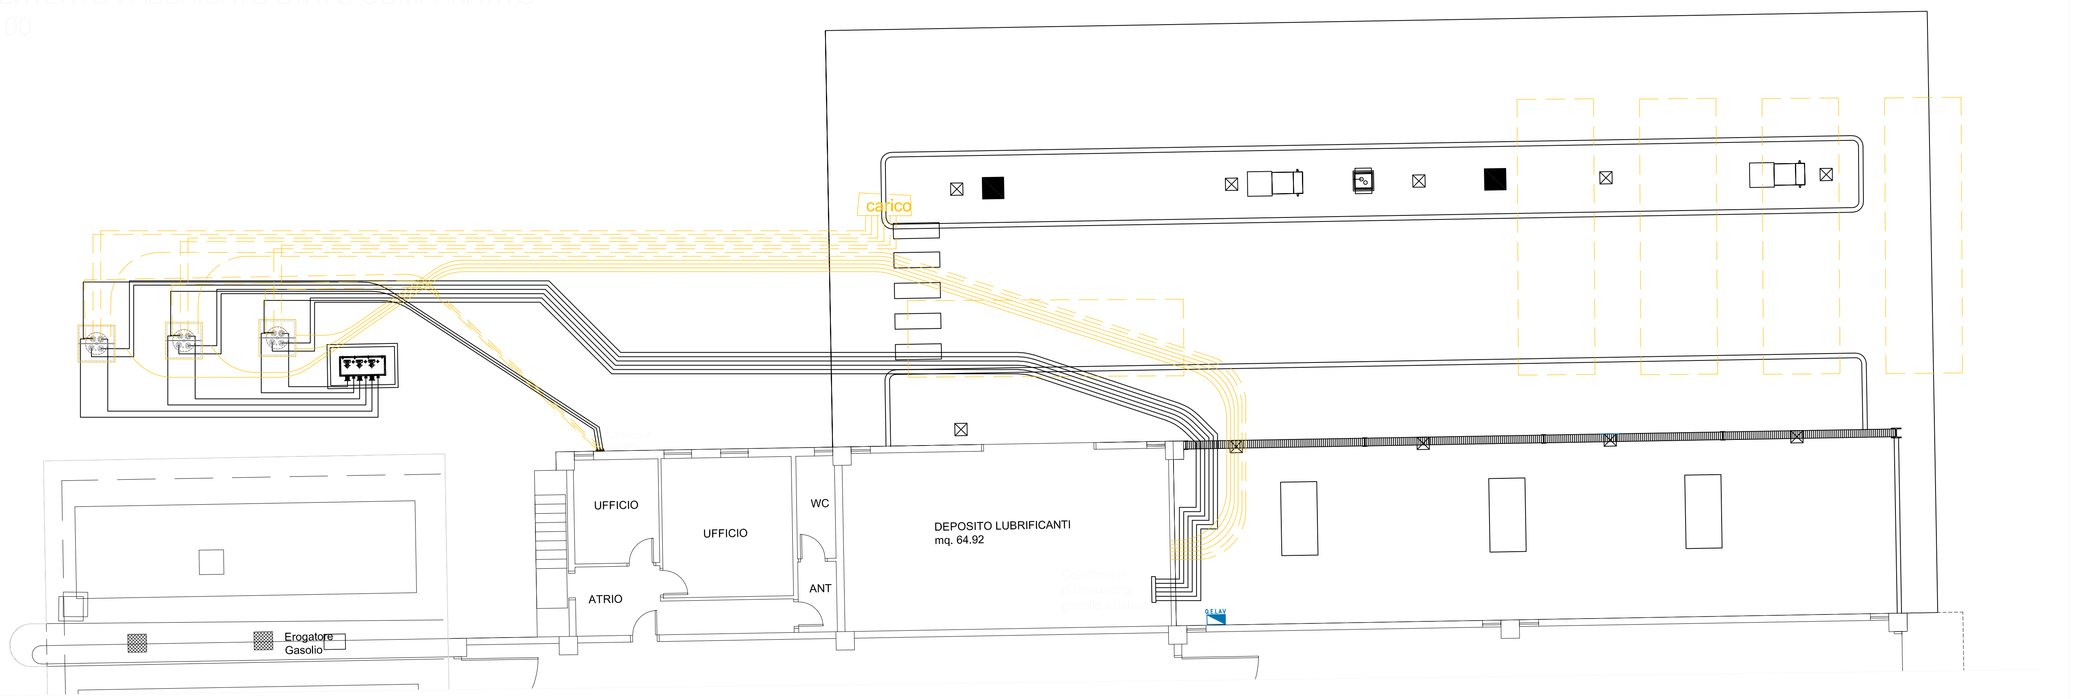

MECCANICO SDP
PRIMA FASE

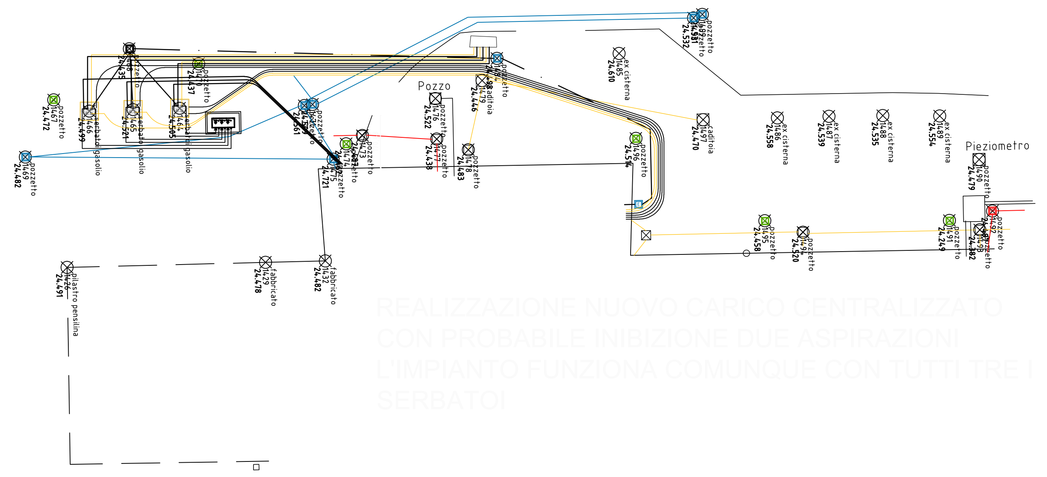

REALIZZAZIONE NUOVO CARICO CENTRALIZZATO
CON PROBABILE INIBIZIONE DUE ASPIRAZIONI
L'IMPIANTO FUNZIONA COMUNQUE CON TUTTI TRE I SERBATOI

MECCANICO SDP
SECONDA FASE

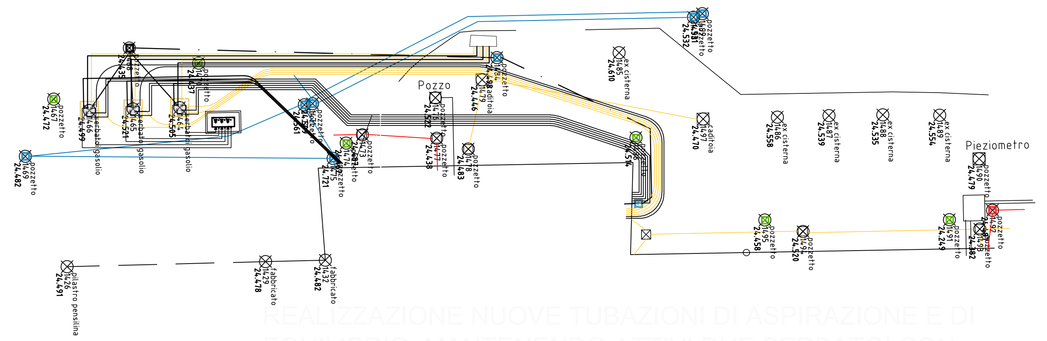

REALIZZAZIONE NUOVE TUBAZIONI DI ASPIRAZIONE E DI EQUILIBRIO MANTENENDO ATTIVI DUE SERBATOI CON DUE ASPIRAZIONI, FERMO IMPIANTO NEL MOMENTO DEL COLLEGAMENTO NUOVE ASPIRAZIONI SU COLLETTORE ESISTENTE

MECCANICO SDP
TERZA FASE

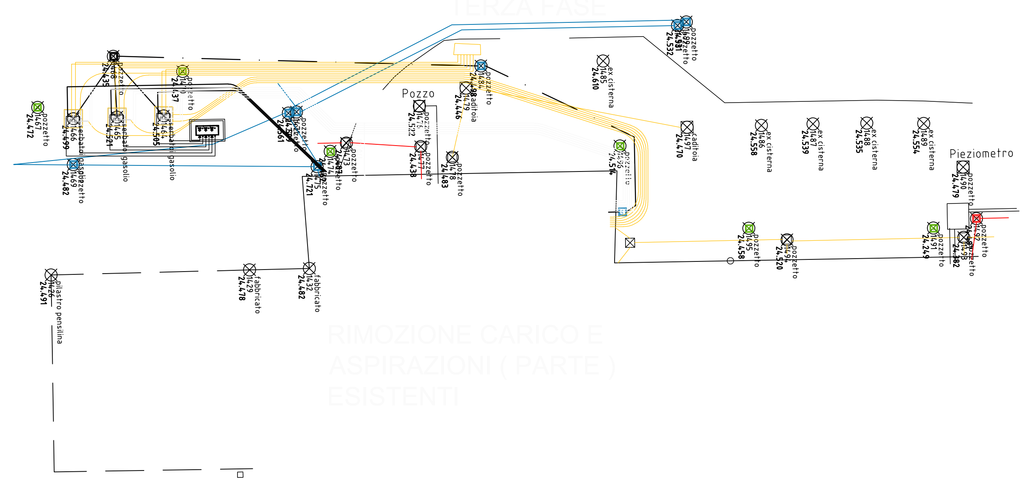

RIMOZIONE CARICO E ASPIRAZIONI PARTE ESISTENTI