PLANIMETRIA GENERALE SCALA 1:500

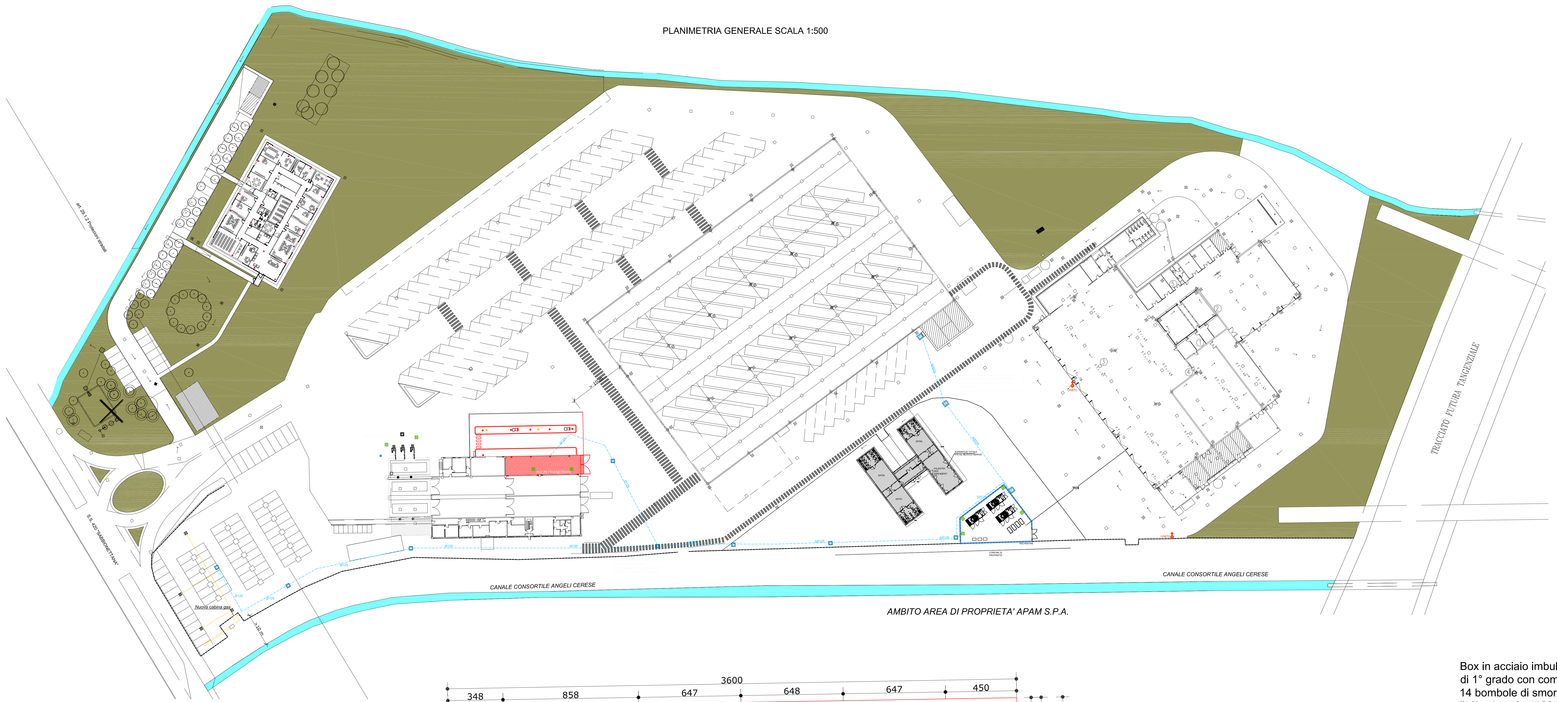

PARTICOLARE MANUFATTO IN CLS NUOVO QUADRO ELETTRICO GENERALE

PIANTA

EST

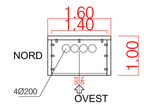

PROSPETTO OVEST

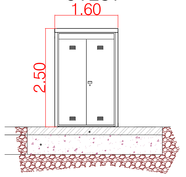

PROSPETTO NORD

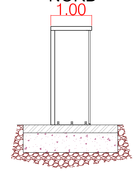

SIMBOLOGIA IMPIANTO ELETTRICO

PUNTI DI UTILIZZO

- Presa 2x10A+T
- Presa 2x10A+T comandata
- Presa 2x16A+T
- Presa bivalente 2x10/16A+T
- Presa bivalente 2x16A+T standard Italiano/tedesco
- Presa CEE 2x16A+T (monofase)
- Presa CEE Interbloccata 2x16A+T (monofase)
- Presa CEE 3x16A+T (trifase)
- Presa CEE Interbloccata con fus. 2x16A+T (monofase)
- Presa CEE Interbloccata con fus. 3x16A+T (trifase)
- Presa CEE Interbloccata con fus. 3x16A+N+T (trifase)
- UPS — Presa con alimentazione preferenziale
- Presa Telefonica
- Punto di alimentazione
- Scatola di derivazione
- Esecuzione stagna
- Rivelatore di presenza accensione luci
- Ancluga-mani automatico
- Termostato ambiente
- Alimentazione Fain-Coll
- Alimentazione termoficatatori
- Interruttore unipolare
- Deviatore unipolare
- Commutatore unipolare
- Interruttore bipolare
- Interruttore unipolare luminoso
- Pulsante
- Pulsante luminoso
- Pulsante a tirante
- Tacitazione allarme W.C.H. e interruttore luce
- Allarme Ottico Acustico W.C.H.

IMPIANTO DI DISTRIBUZIONE

- Quadro elettrico
- Contatore
- Terra (dispersore a picchetto)
- Passerella metallica
- Canala in PVC autoestinguente
- Cavidotto in PVC sottotraccia (cavo FS16)
- Cavo a doppio isolamento (FG16OR16)
- Cavidotto in PVC a vista (cavo FS17)

PARTICOLARE ZONA PENSILINA DISTRIBUZIONE METANO E LOCALE LAVAGGIO
SCALA 1:100

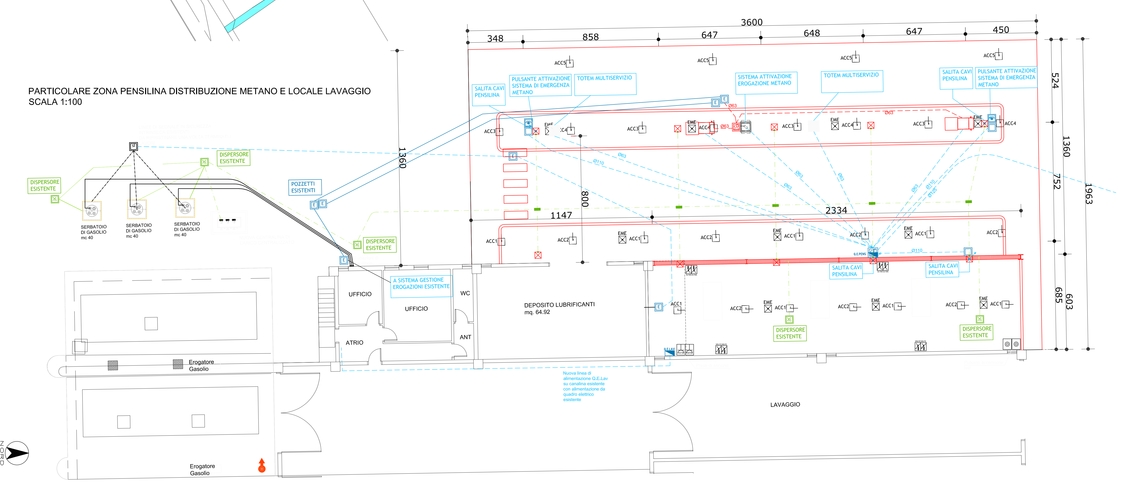

PARTICOLARE ZONA TECNOLOGICA DISTRIBUZIONE METANO SCALA 1:100

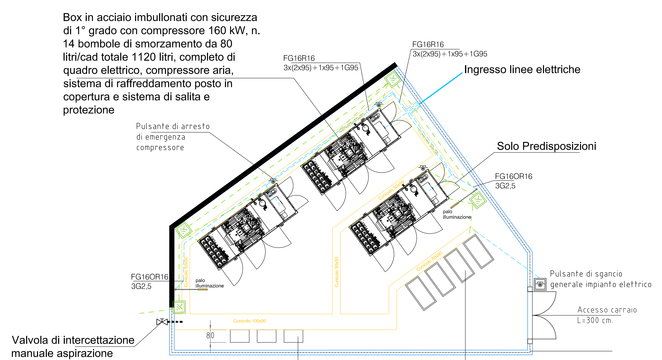

Comune di Mantova — Provincia di Mantova

PROGETTO DEFINITIVO

PER LA REALIZZAZIONE DI UN IMPIANTO DI COMPRESSIONE E DISTRIBUZIONE DI GAS METANO PRESSO IL DEPOSITO APAM DI MANTOVA A SERVIZIO DELLA FLOTTA DI AUTOBUS

Il Committente	*Il Progettista*
APAM ESERCIZIO SPA via dei Toscani - Mantova	Per. Ind. Zamboni Emanuele Collegio Periti Industriali di Treviso n. 864

SINTECO ENGINEERING CONSULTING
Sede via Verona,88
37036 Cavalo di Sommacampagna - VR
Tel e Fax 045/8950434
e-mail : posta@sintecoing.com

Committente	APAM ESERCIZIO SPA		Ver.	Data	
			A	Luglio 2018	
Oggetto	TAVOLA STATO DI PROGETTO IMPIANTO ELETTRICO		B		
			C		
Lavoro	SINTECO 17-77	Tav. IE01	D		
		Disegnato mc	Controllato mc		

E' vietata la riproduzione non autorizzata di questo documento o di sue parti