studio tecnico

esseffe

di SAVOLDINI ing. FIORENZO

Asola (MN)
via G. Torresano, 88
tel 0376/719316

Committente: **APAM ESERCIZIO spa**	Progettista: Dott. Ing. SAVOLDINI FIORENZO c.f. SVL FNZ 54H02 H230M
Progetto: ADEGUAMENTO SISTEMA PREVENZIONE INCENDI OFFICINA, CARROZZERIA, GOMMISTA E AUTORIMESSA COPERTA PER L'IMPIEGO DI AUTOMEZZI A METANO **ISTALLAZIONE IMPIANTO RIVELAZIONE GAS METANO**	Data: giugno 2018 — Scala: 1:500 Aggiornamenti: — Tav.: **1**
Oggetto: PLANIMETRIA GENERALE	Stato: PROGETTO

PLANIMETRIA GENERALE

1:500

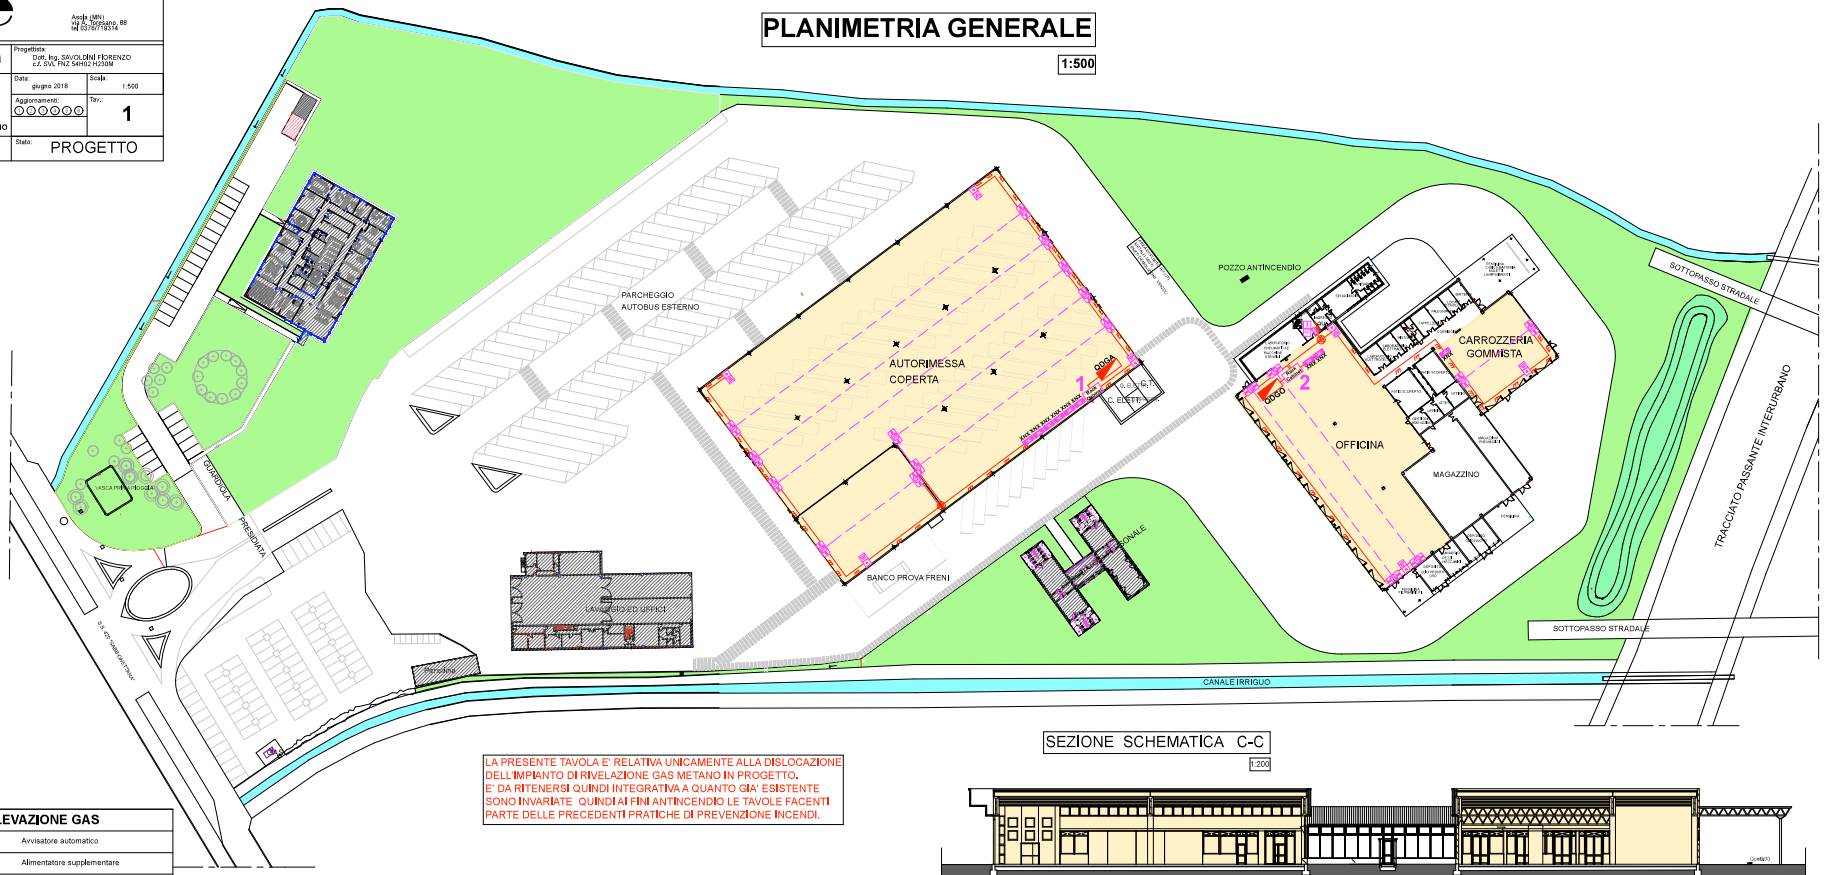

LA PRESENTE TAVOLA E' RELATIVA UNICAMENTE ALLA DISLOCAZIONE DELL'IMPIANTO DI RIVELAZIONE GAS METANO IN PROGETTO. E' DA RITENERSI QUINDI INTEGRATIVA A QUANTO GIA' ESISTENTE SONO INVARIATE QUINDI AI FINI ANTINCENDIO LE TAVOLE FACENTI PARTE DELLE PRECEDENTI PRATICHE DI PREVENZIONE INCENDI.

SEZIONE SCHEMATICA C-C

1:200

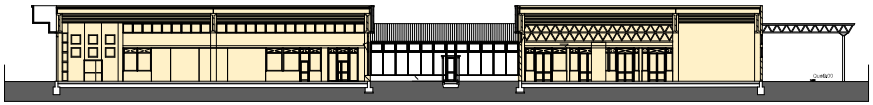

SEZIONE SCHEMATICA A-A

1:200

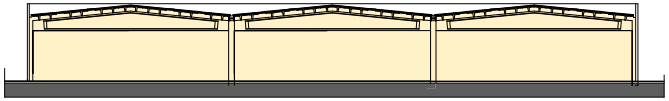

SEZIONE SCHEMATICA B-B

1:200

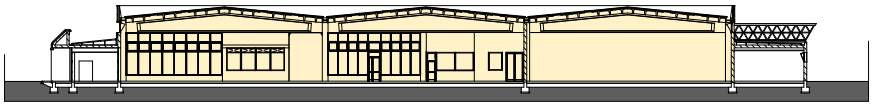

LEGENDA SIMBOLI RILEVAZIONE GAS

Installazioni e componenti per impianto automatico rivelazione GAS	Avvisatore automatico
Centrale di controllo e segnalazione	Alimentatore supplementare
Rivelatore di gas infrarossi trasmettitore	Sirena allarme incendio esterna
Rivelatore di gas infrarossi ricevitore	Sirena allarme incendio interna
Dispositivo segnalazione ottica - acustica	Raggio di copertura del rivelatore di gas ad infrarossi
Trasmettitore universale per rivelatori gas	ZONA PRESIDIATA DAI RIVELATORI GAS METANO (aree oggetto di intervento)
Quadro di controllo	
Cassetta di derivazione IP65	**LEGENDA SIMBOLI ELETTRICI**
Video Touch Screen	Installazioni elettriche a quota comandi
Conduttura in tubo protettivo interrato	Quadro elettrico
Conduttura in tubo protettivo PVC a vista	Quadretto elettrico di zona

Copia informatica per consultazione